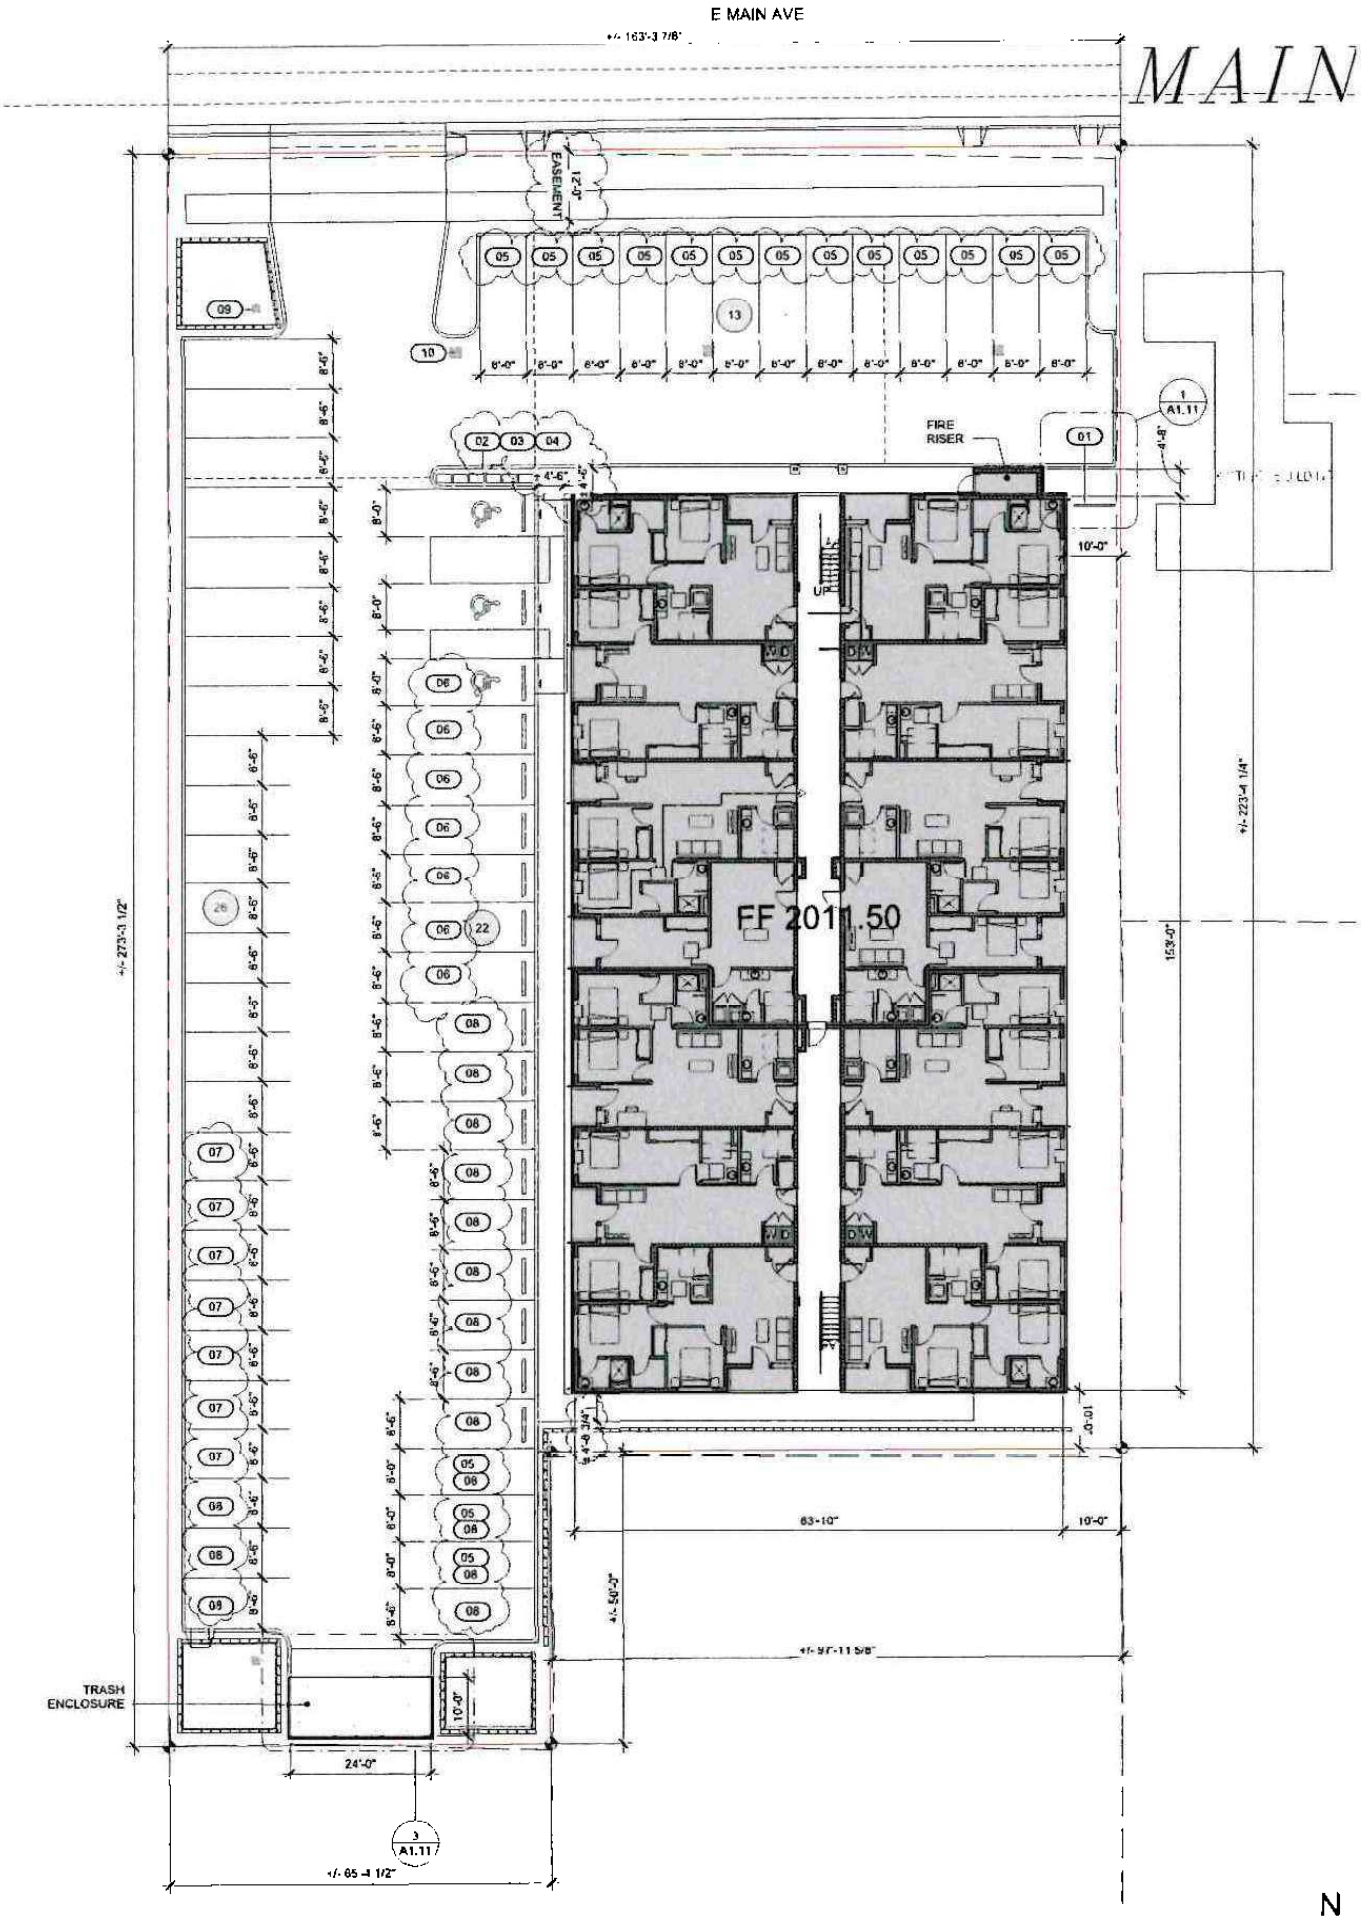

1 SITE PLAN

SCALE 1/16" = 1'-0"

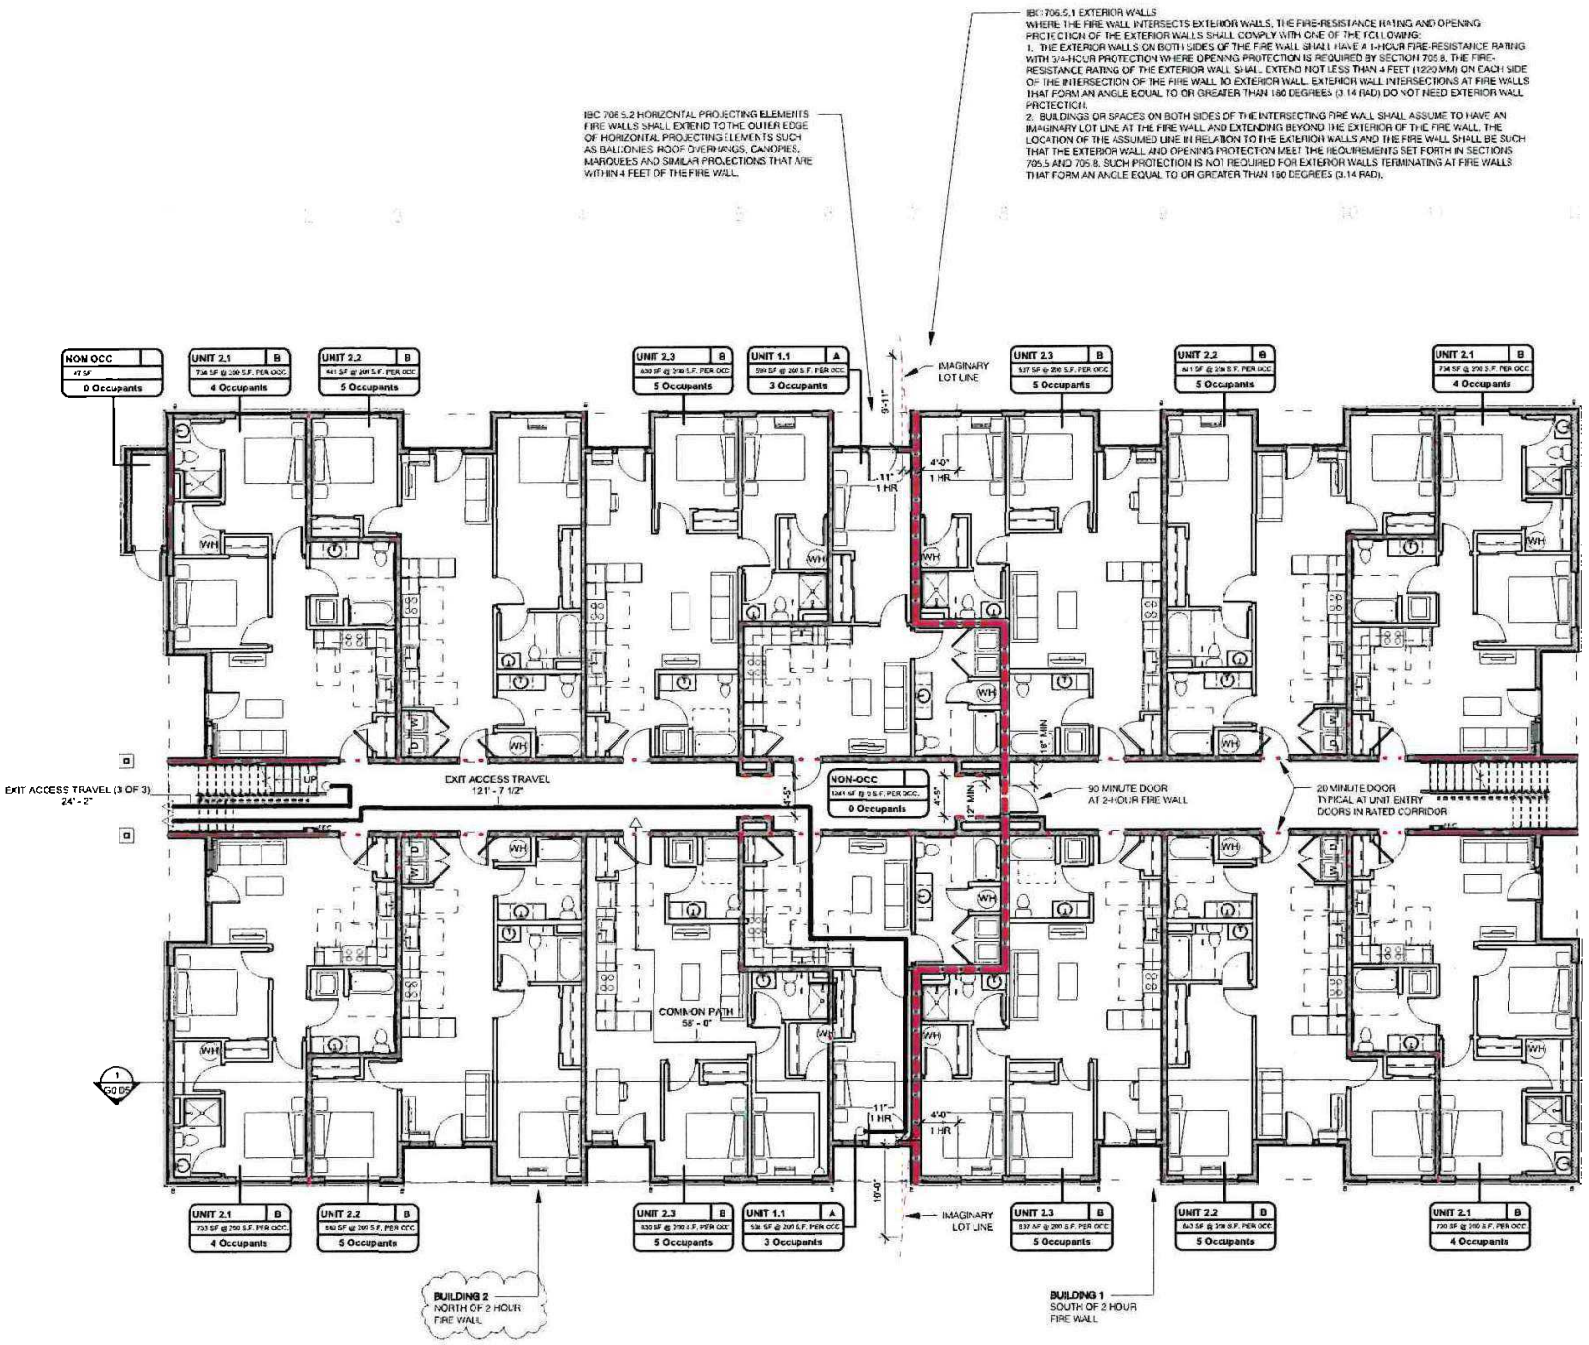

1 LEVEL 01 CODE PLAN

SCALE: 1/8" = 1'-0"

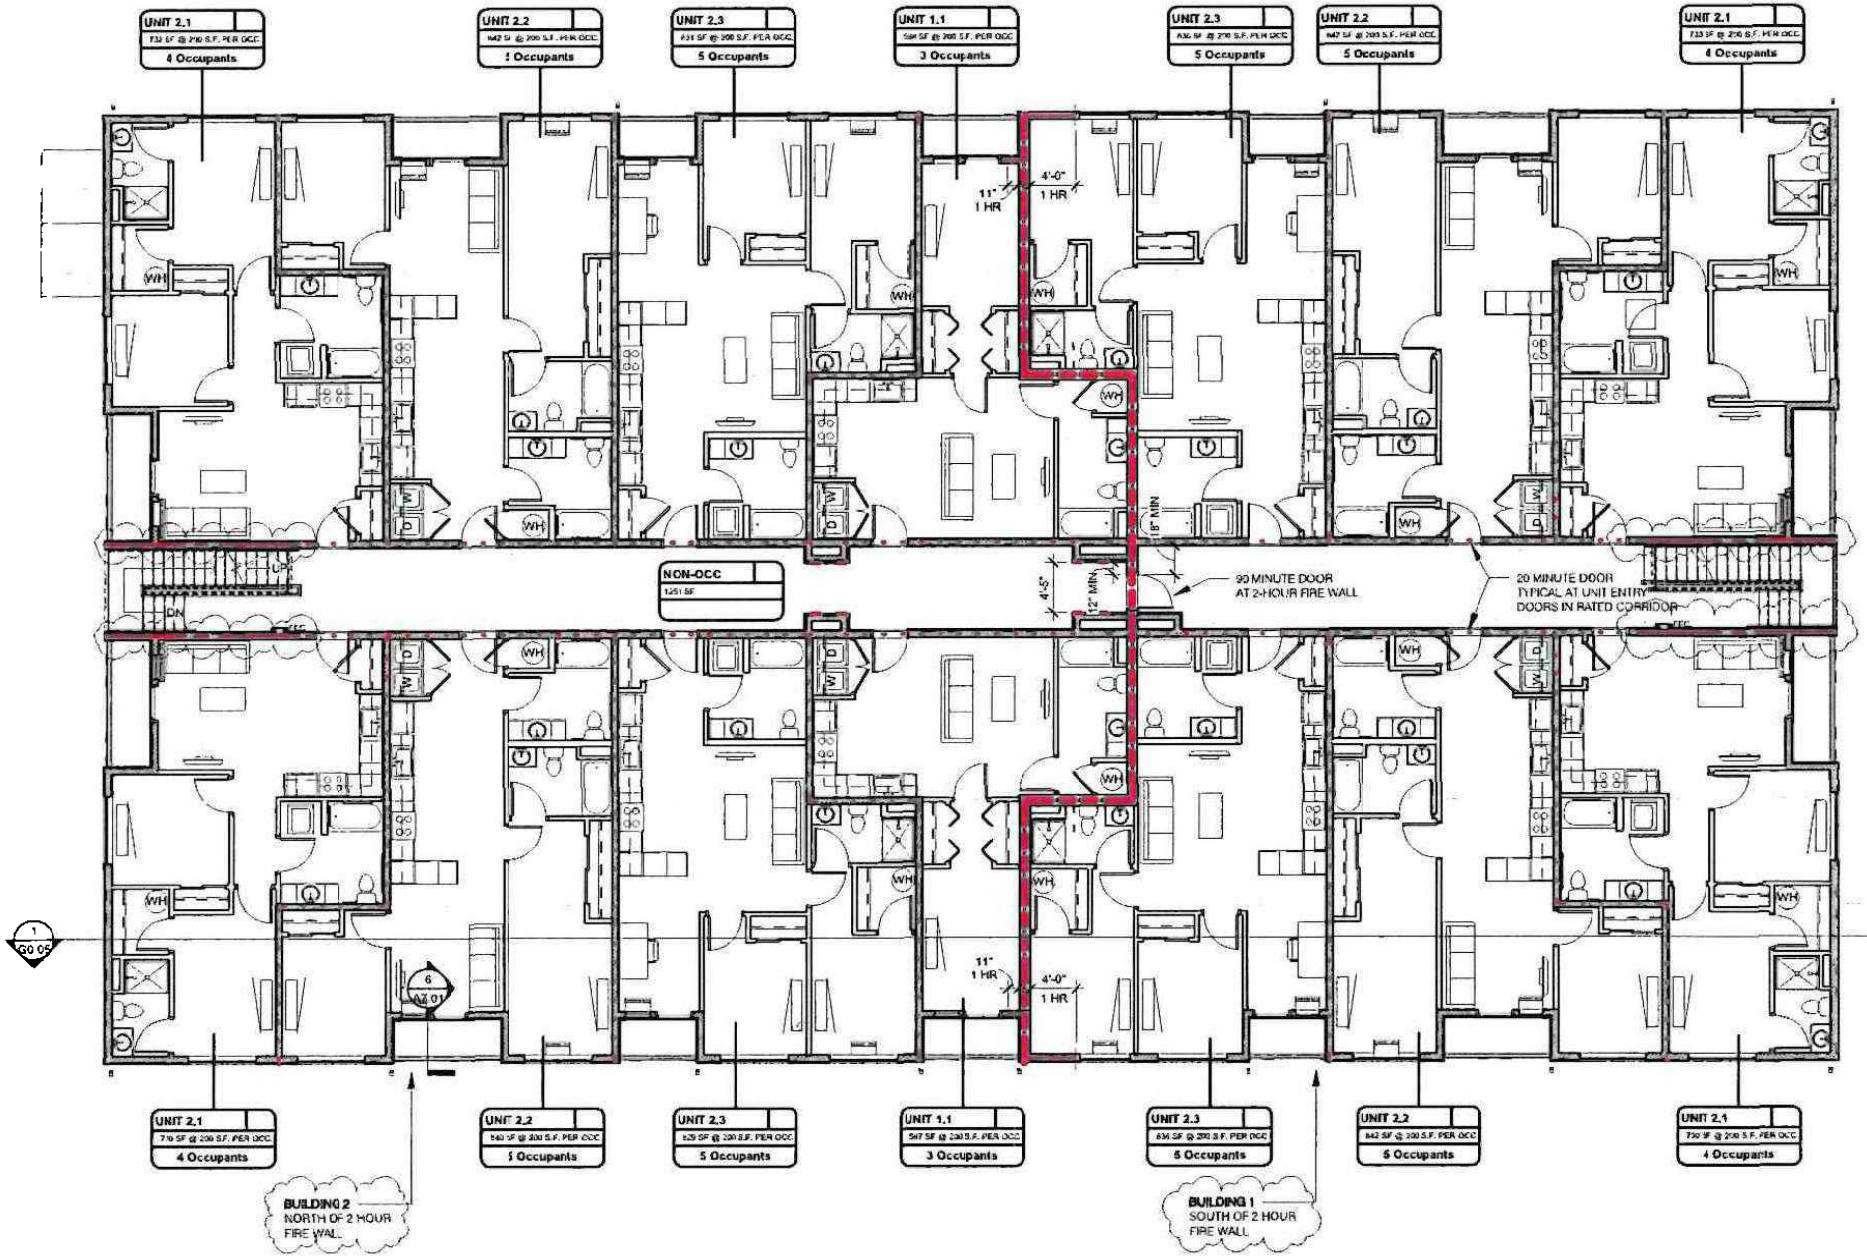

1 LEVEL 02 CODE PLAN

SCALE : 1/8" = 1'-0"

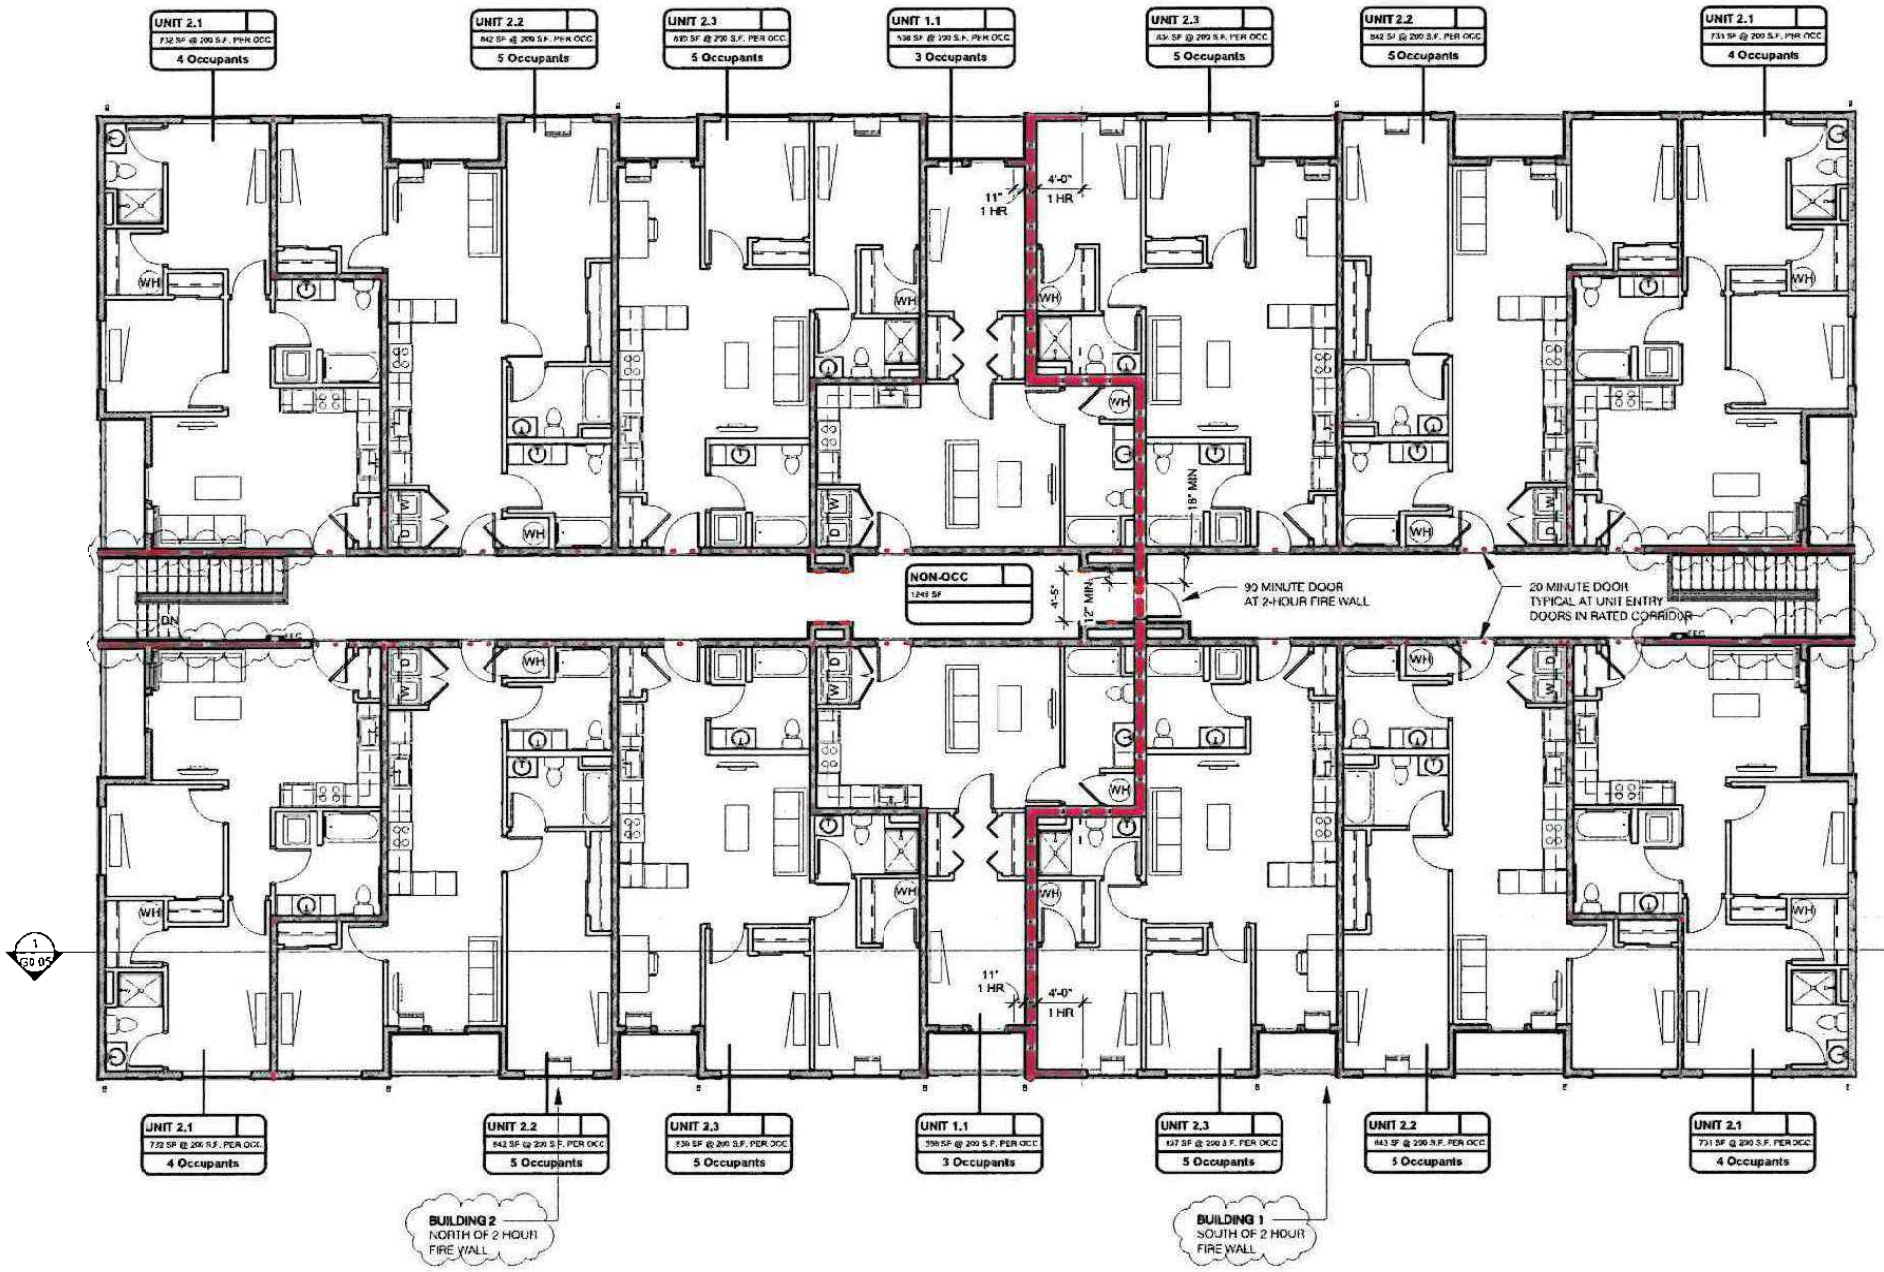

1 LEVEL 03 CODE PLAN

SCALE : 1/8" = 1'-0"

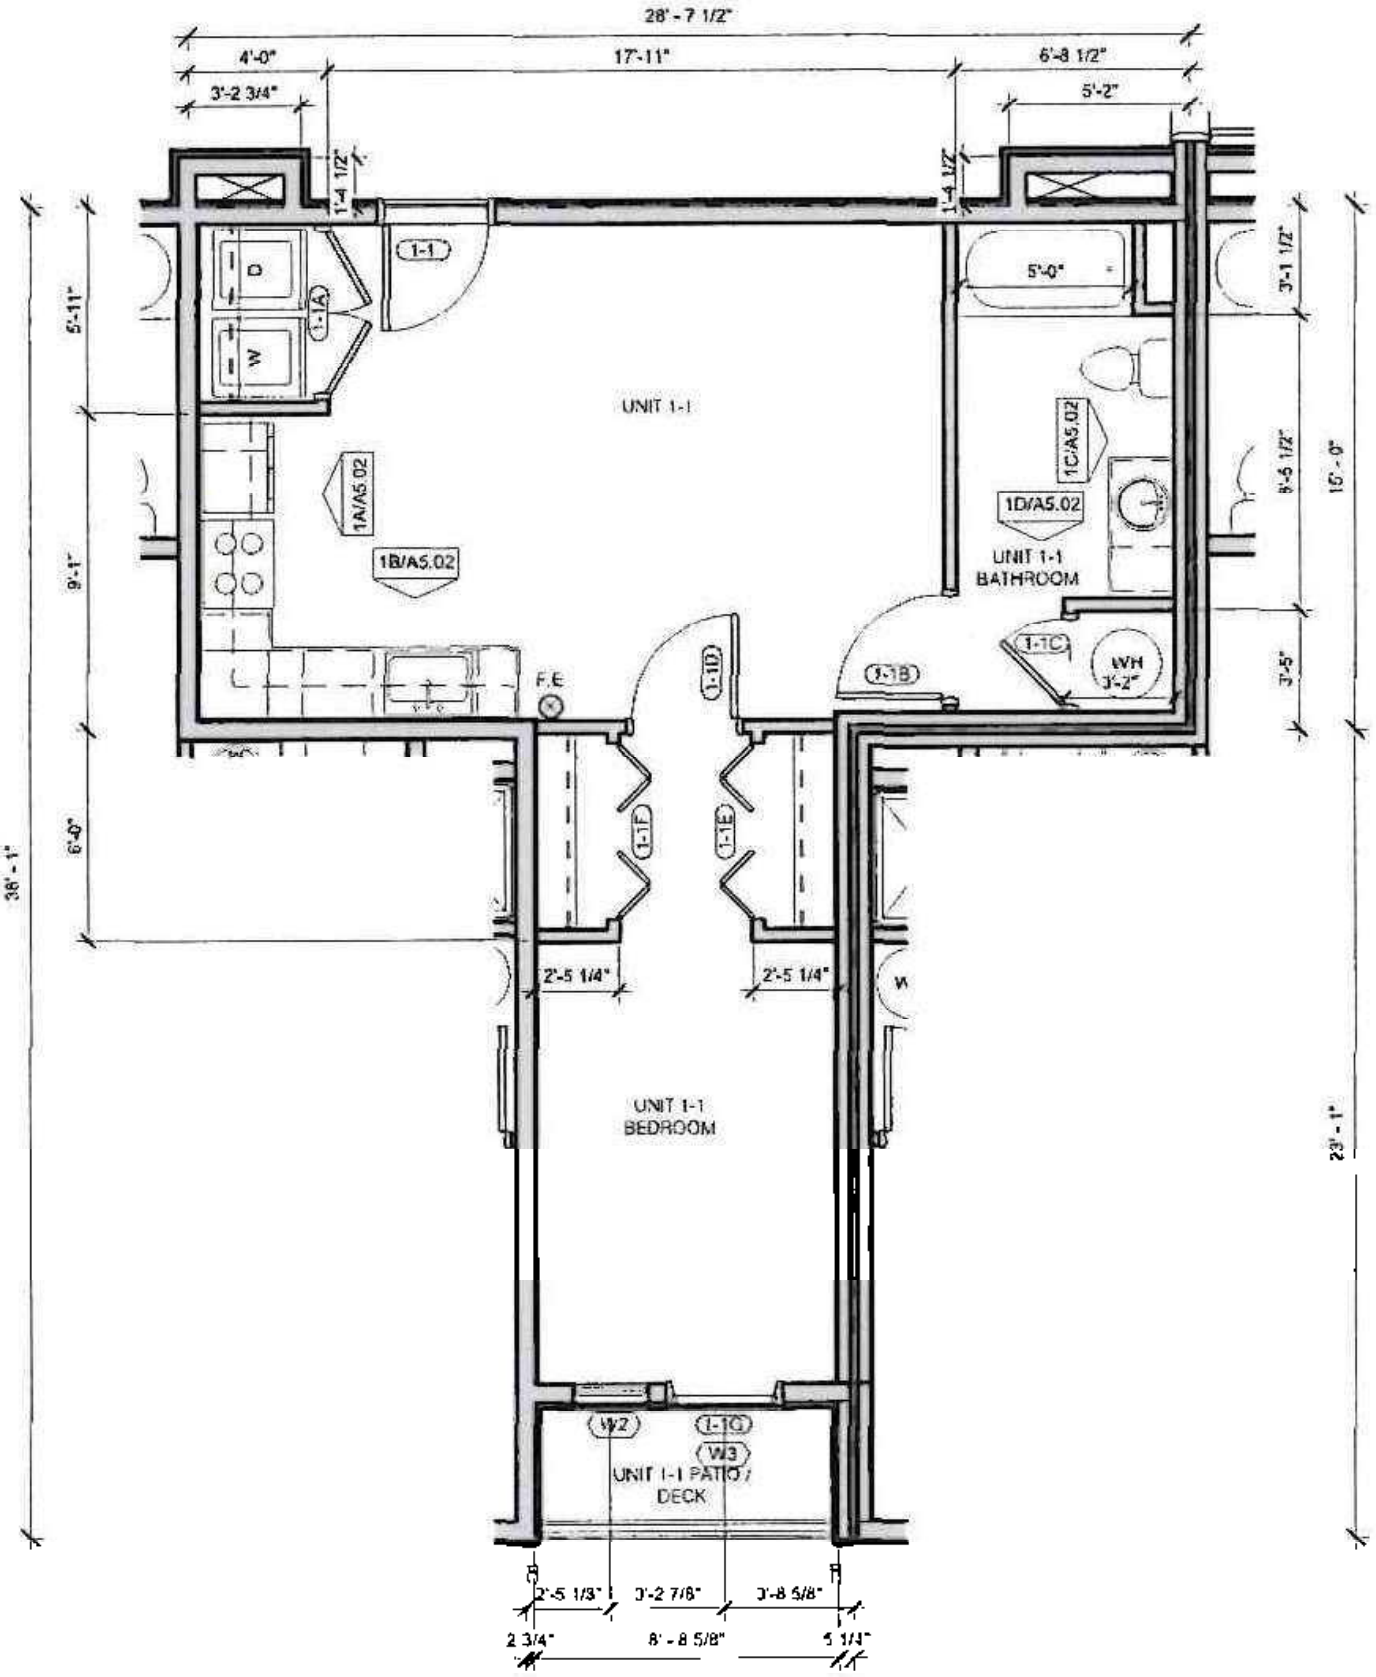

1 UNIT 1-1 ENLARGED PLAN

SCALE: 1/4" = 1'-0"

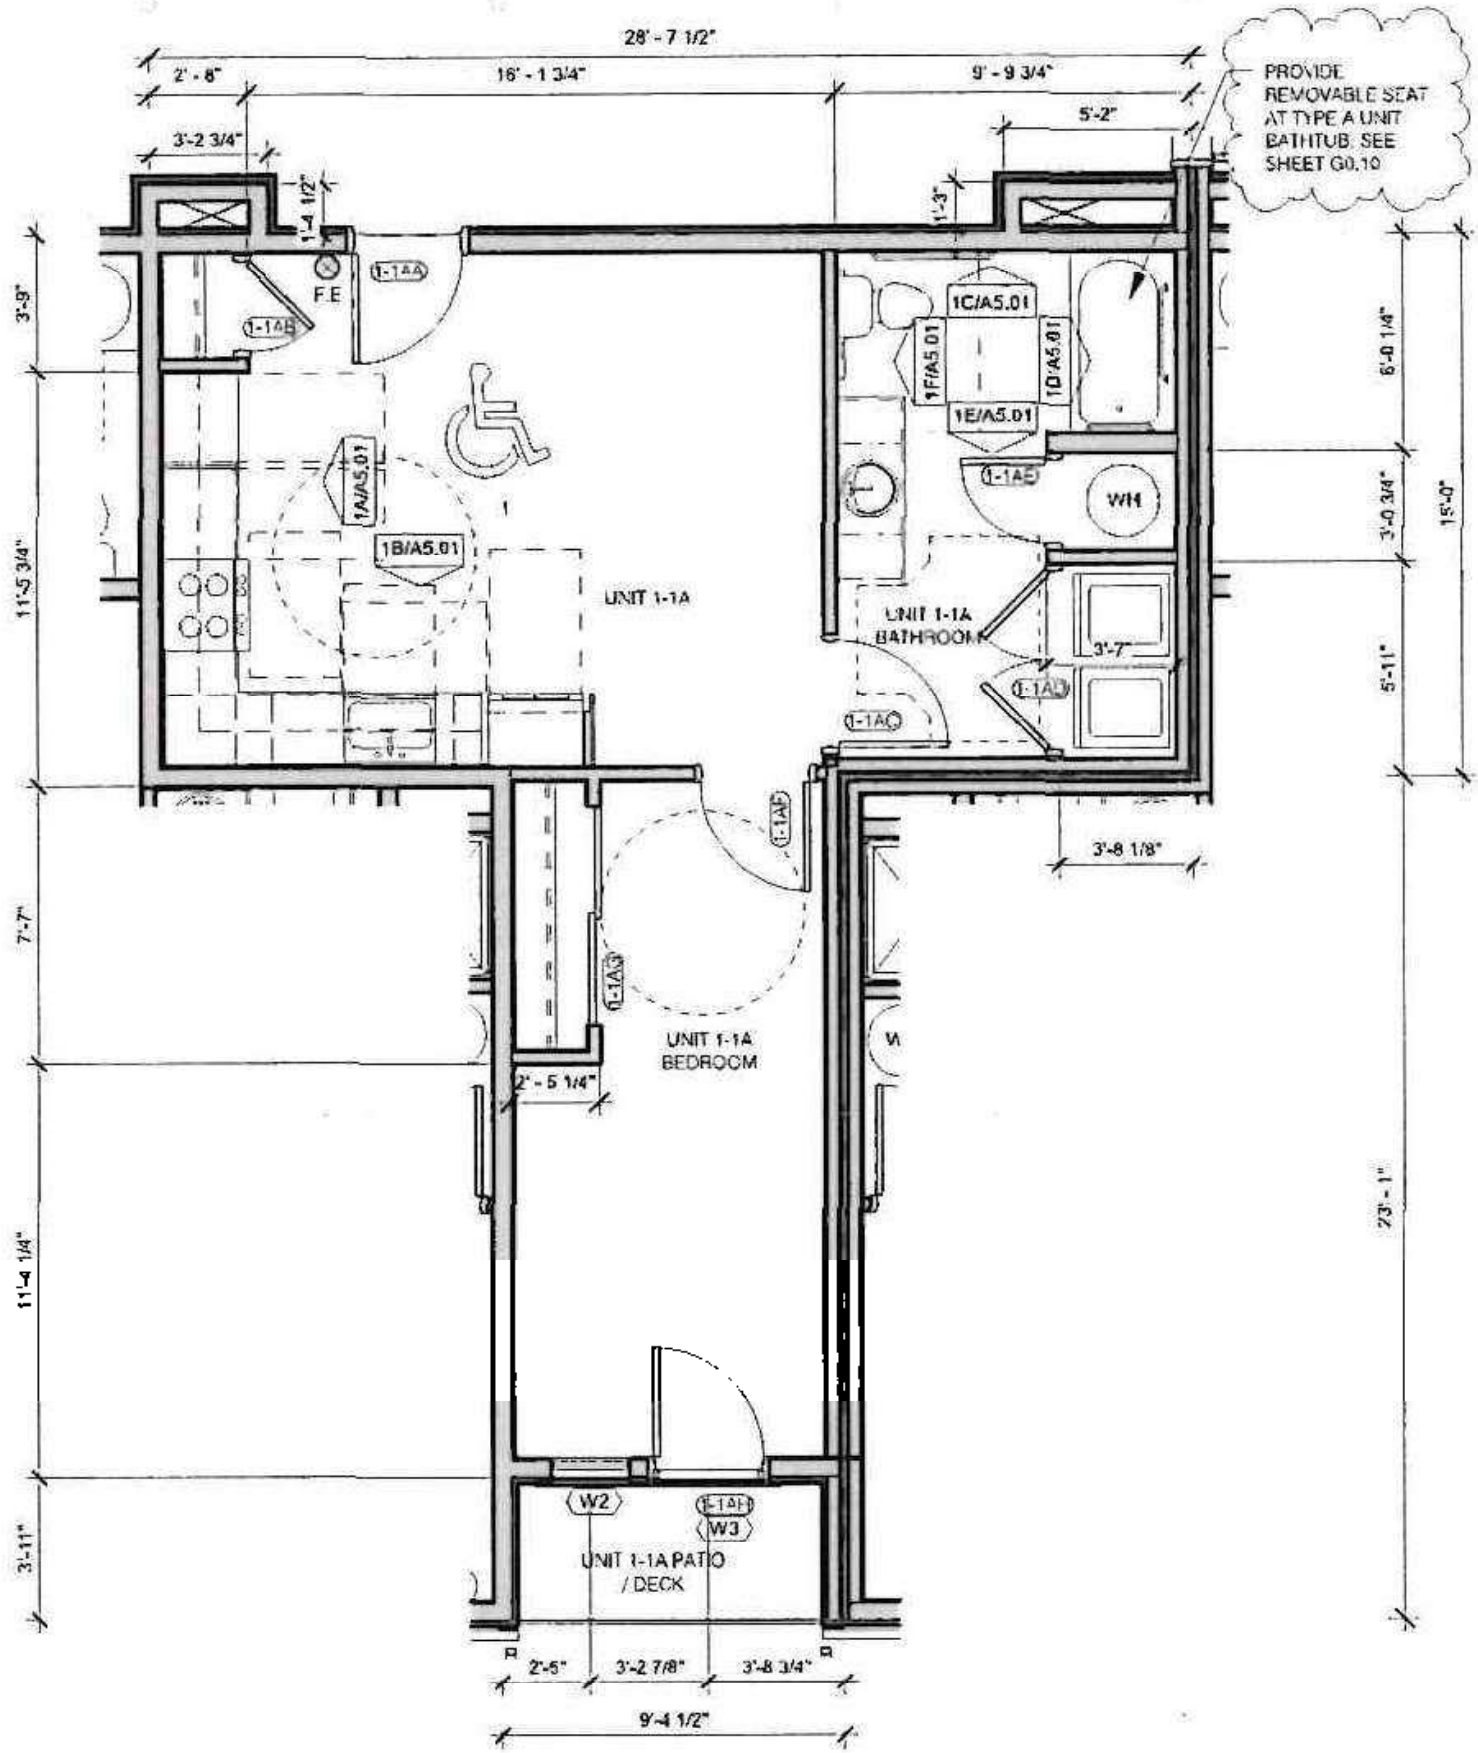

1 UNIT 1-1A ENLARGED PLAN

SCALE : 1/4" = 1'-0"

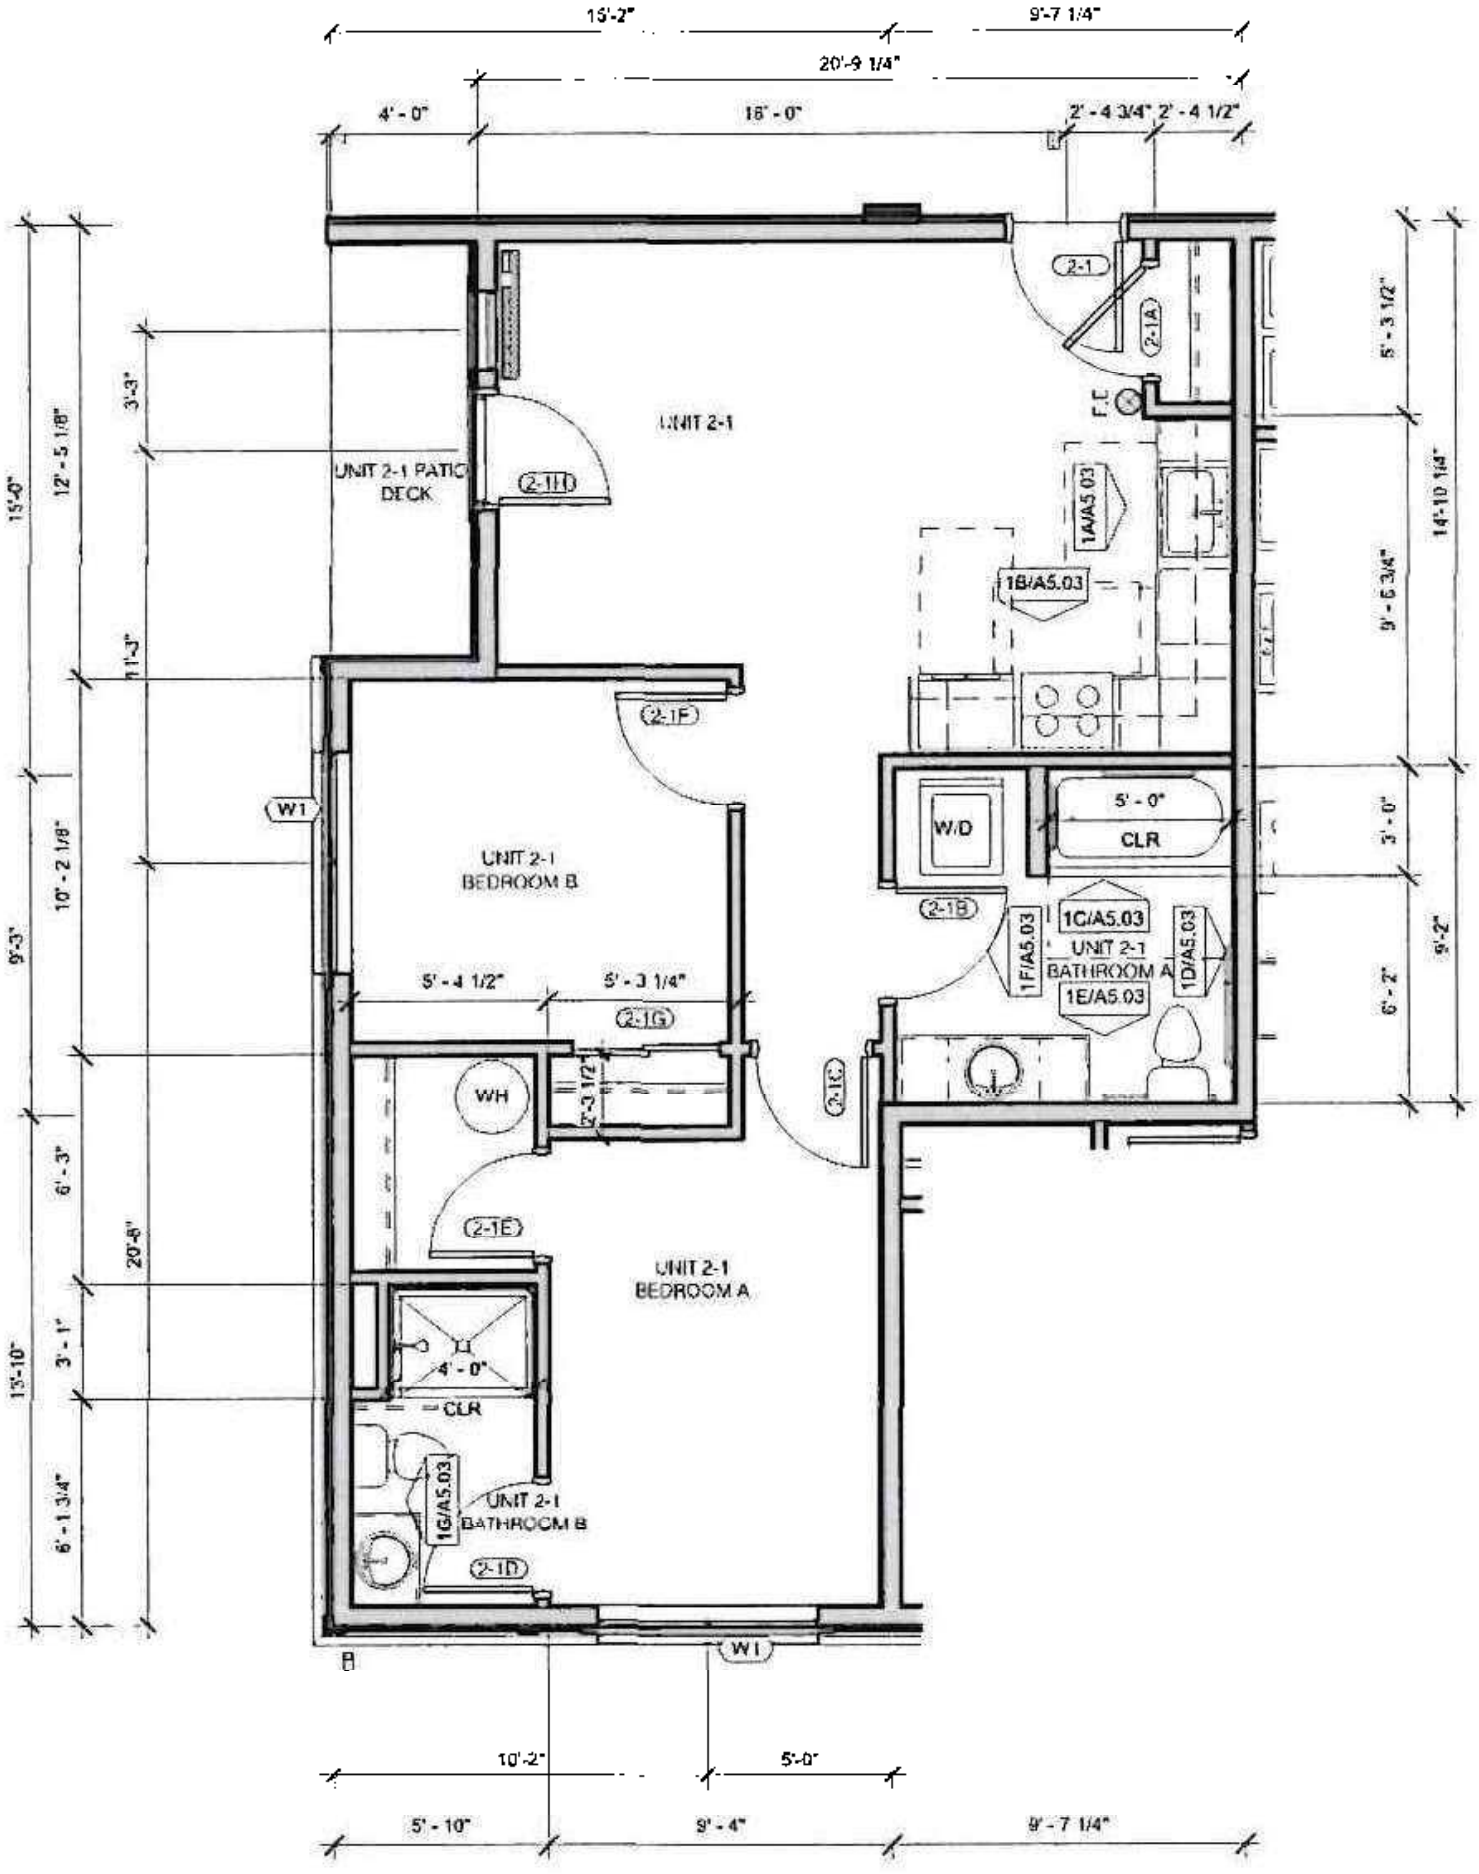

1 UNIT 2-1 ENLARGED PLAN

SCALE : 1/4" = 1'-0"

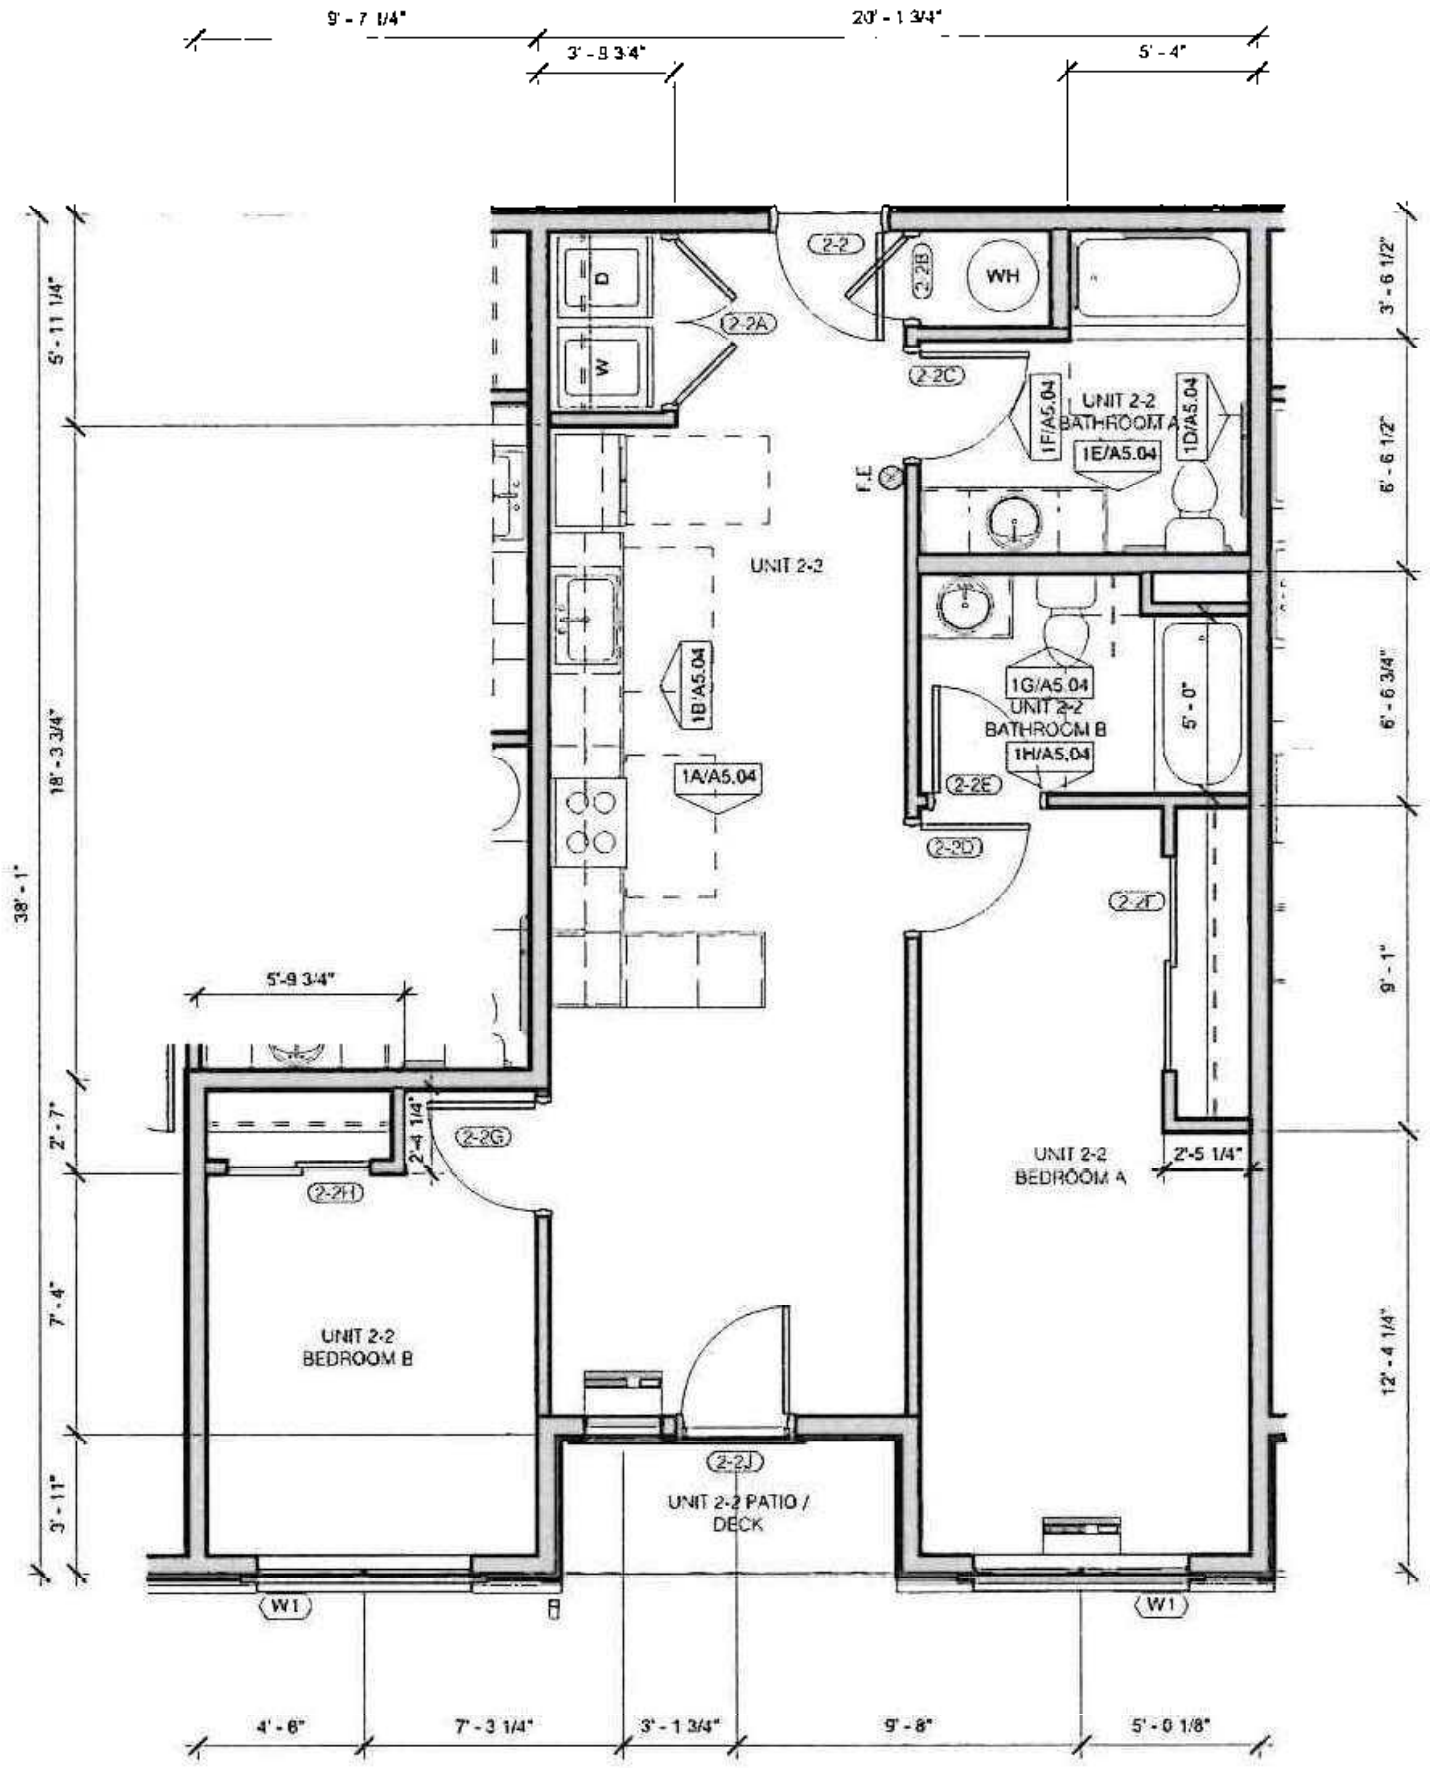

1 UNIT 2-2 ENLARGED PLAN

SCALE : 1/4" = 1'-0"

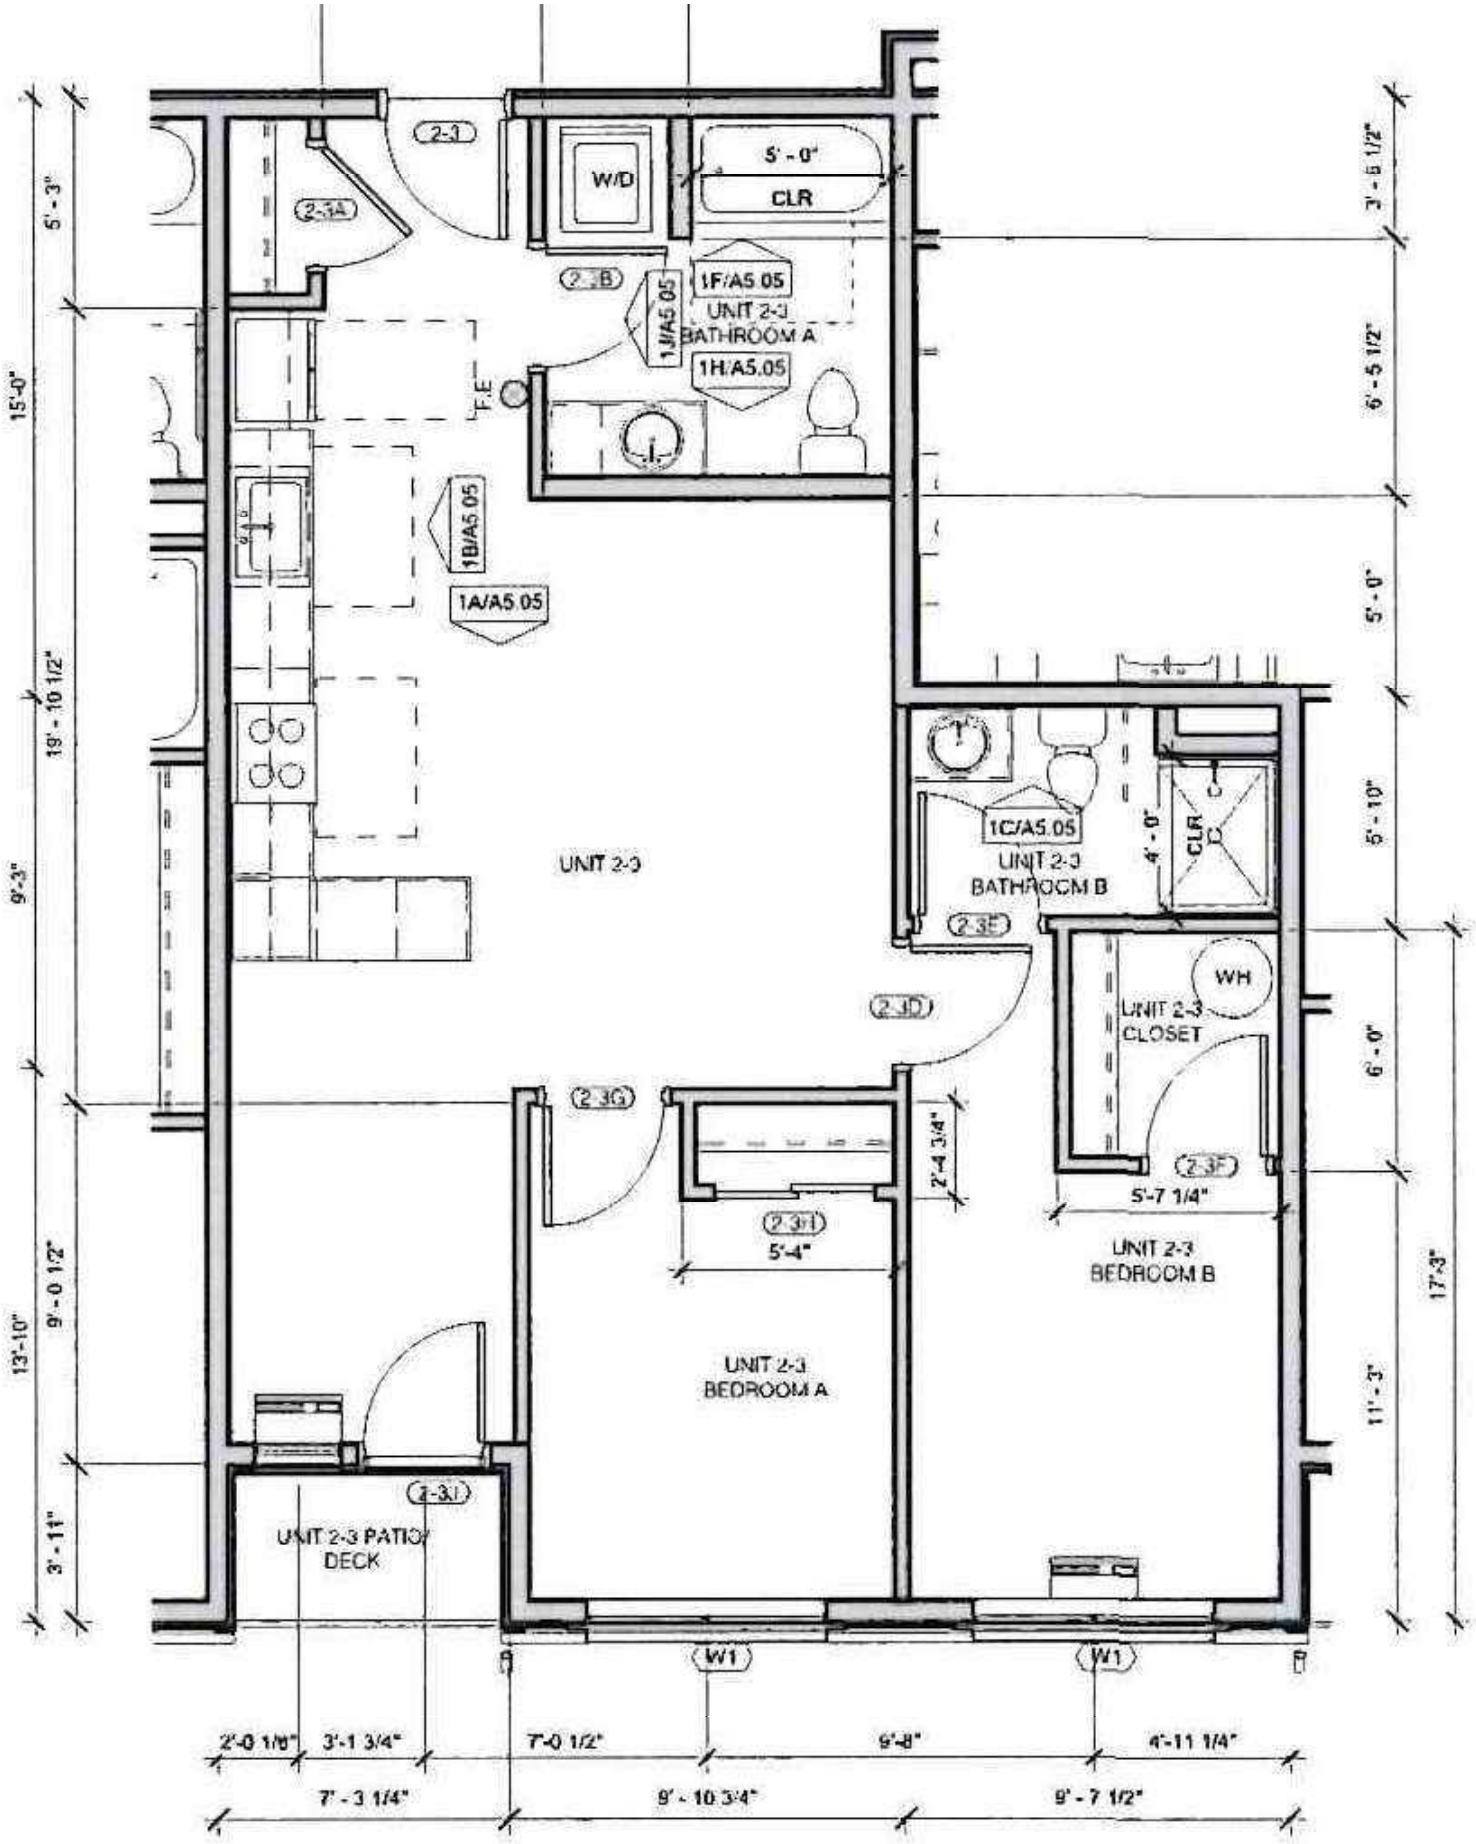

1 UNIT 2-3 ENLARGED PLAN

SCALE : 1/4" = 1'-0"