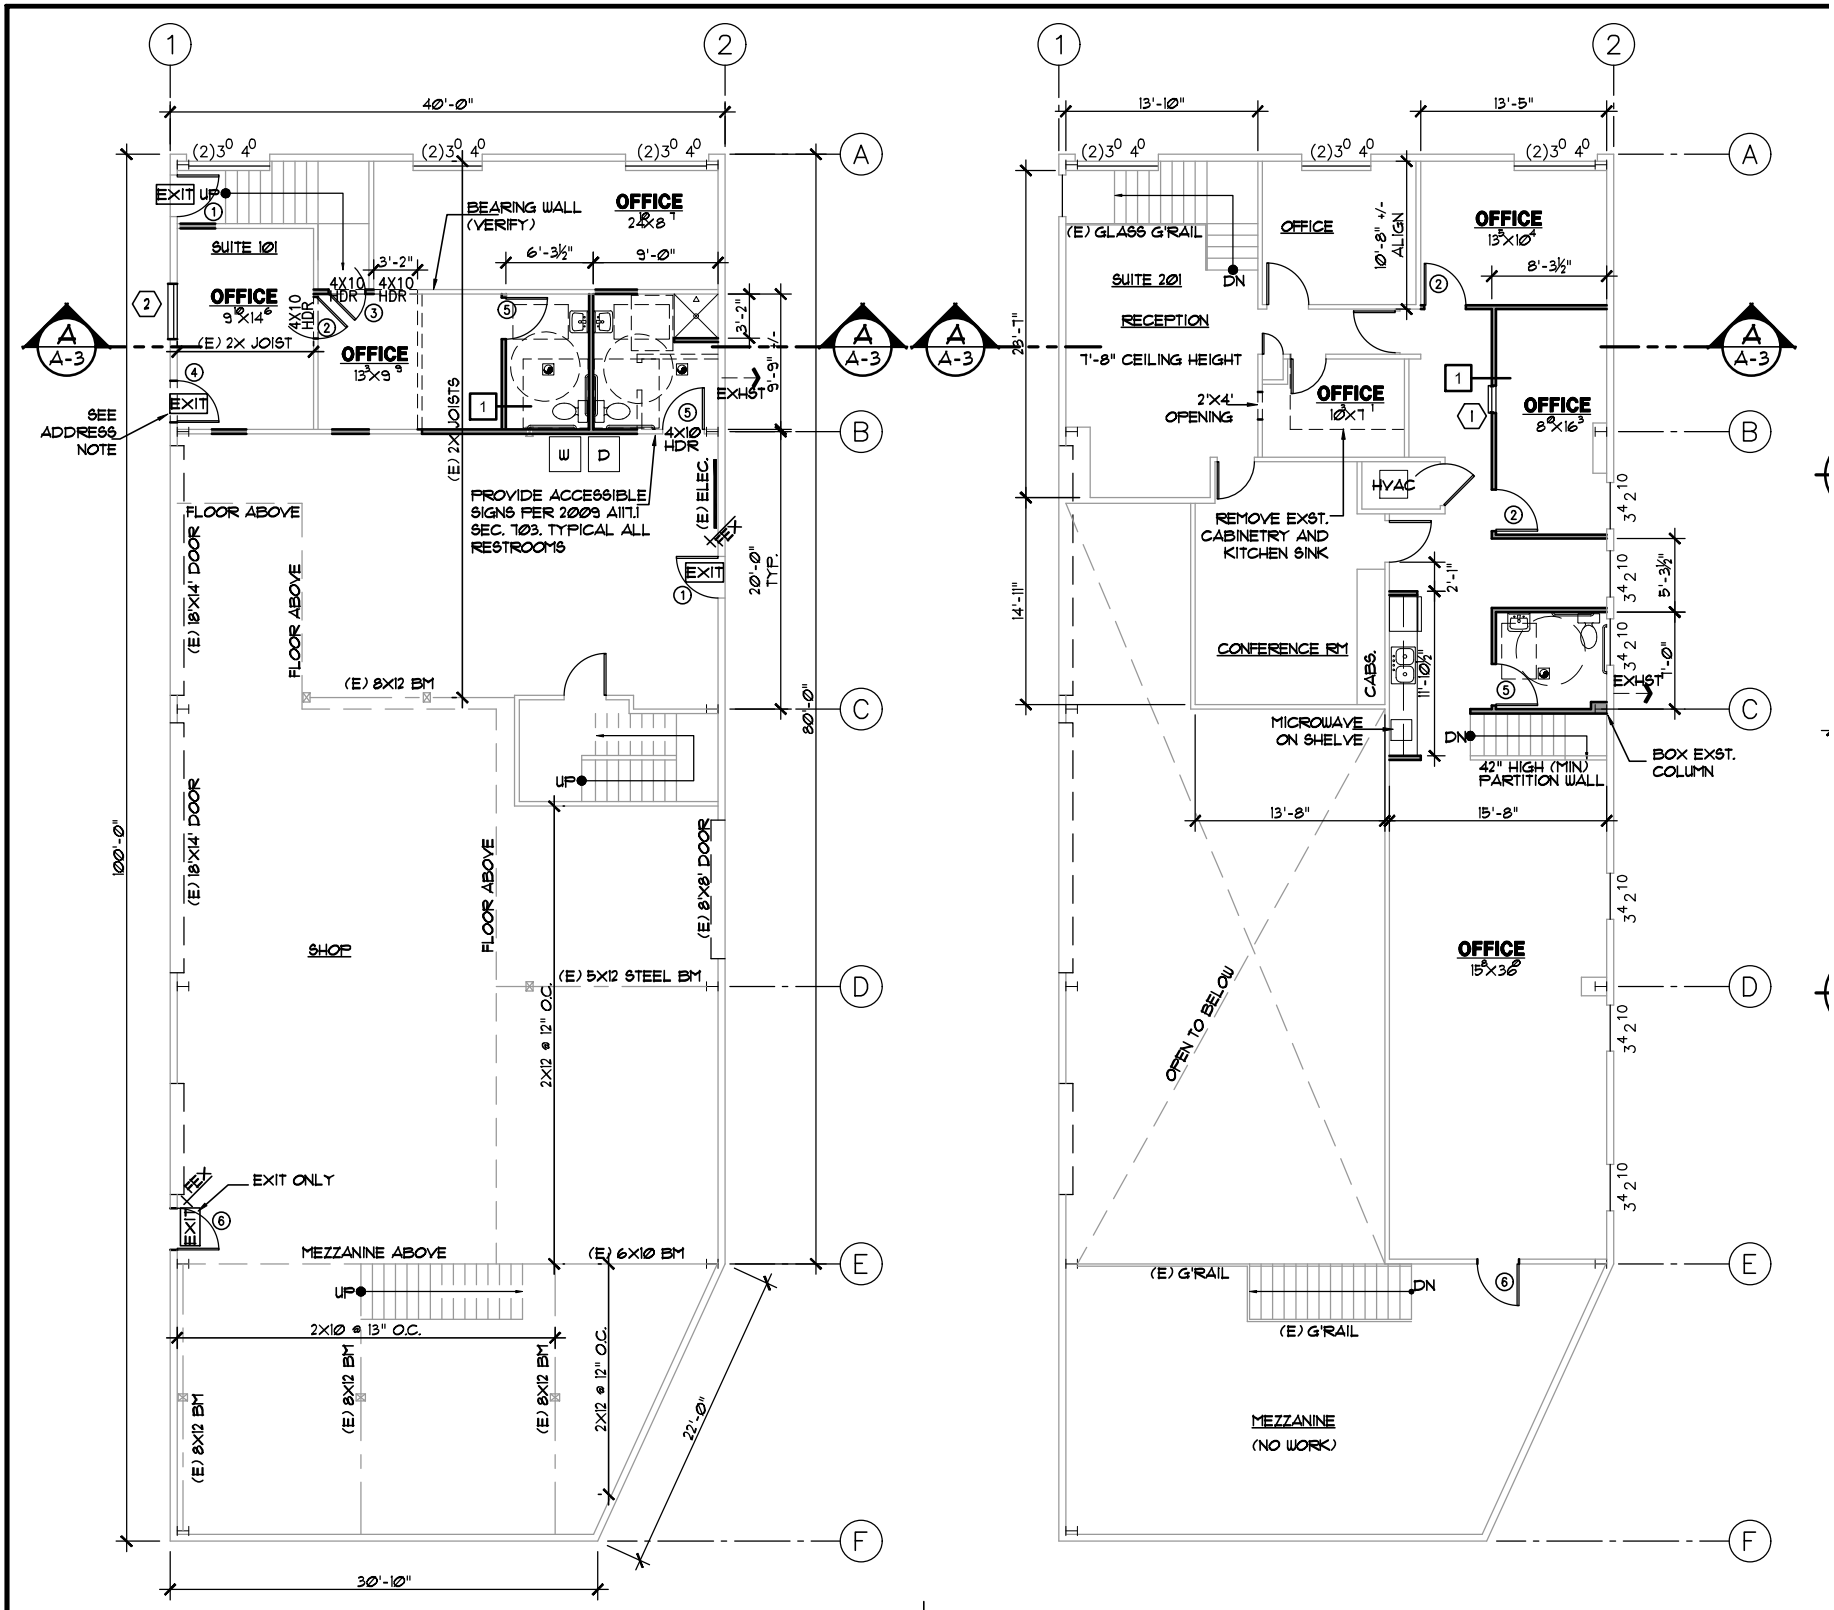

40'-0"
(2)3⁰ 4⁰
EXIT UP
SUITE 101
OFFICE 9⁰X14⁶
(E) 2X JOIST
4X10 HDR
3'-2"
BEARING WALL (VERIFY)
OFFICE 24⁰X8⁷
6'-3½"
9'-0"
OFFICE 13³X9⁹
SEE ADDRESS NOTE
EXIT
(E) 2X JOISTS
W
D
4X10 HDR
EXHST
9'-9" +/-
PROVIDE ACCESSIBLE SIGNS PER 2009 A117.1 SEC. 703. TYPICAL ALL RESTROOMS
(E) ELEC.
FEX
20'-0" TYP.
FLOOR ABOVE
(E) 18'X14' DOOR
(E) 8X12 BM
80'-0"
100'-0"
UP
SHOP
(E) 8'X8' DOOR
(E) 5X12 STEEL BM
2X12 @ 12" O.C.
EXIT ONLY
MEZZANINE ABOVE
(E) 6X10 BM
2X10 @ 13" O.C.
(E) 8X12 BM
22'-0"
30'-10"
13'-10"
13'-5"
(E) GLASS G'RAIL
OFFICE
10'-8" +/- ALIGN
OFFICE 13⁵X10⁴
8'-3½"
SUITE 201
DN
RECEPTION
7'-8" CEILING HEIGHT
28'-7"
2'X4' OPENING
OFFICE 10³X7¹
OFFICE 8⁰X16³
HVAC
REMOVE EXST. CABINETRY AND KITCHEN SINK
14'-11"
2'-1"
CONFERENCE RM
CABS.
11'-10½"
5'-3½"
7'-0"
EXHST
MICROWAVE ON SHELVE
42" HIGH (MIN) PARTITION WALL
BOX EXST. COLUMN
13'-8"
15'-8"
OFFICE 15⁸X36⁰
OPEN TO BELOW
(E) G'RAIL
MEZZANINE (NO WORK)